


Commune de Tourrettes sur Loup (06) Maitrise d'Œuvre pour les Travaux de sécurisation de la falaise d'enceinte du village ancien	Tranche ferme 2026	Date 01-2026	Dossier 19-372	Illustration des compartiments à traiter en tranche ferme
--	-------------------------------	-----------------	-------------------	--

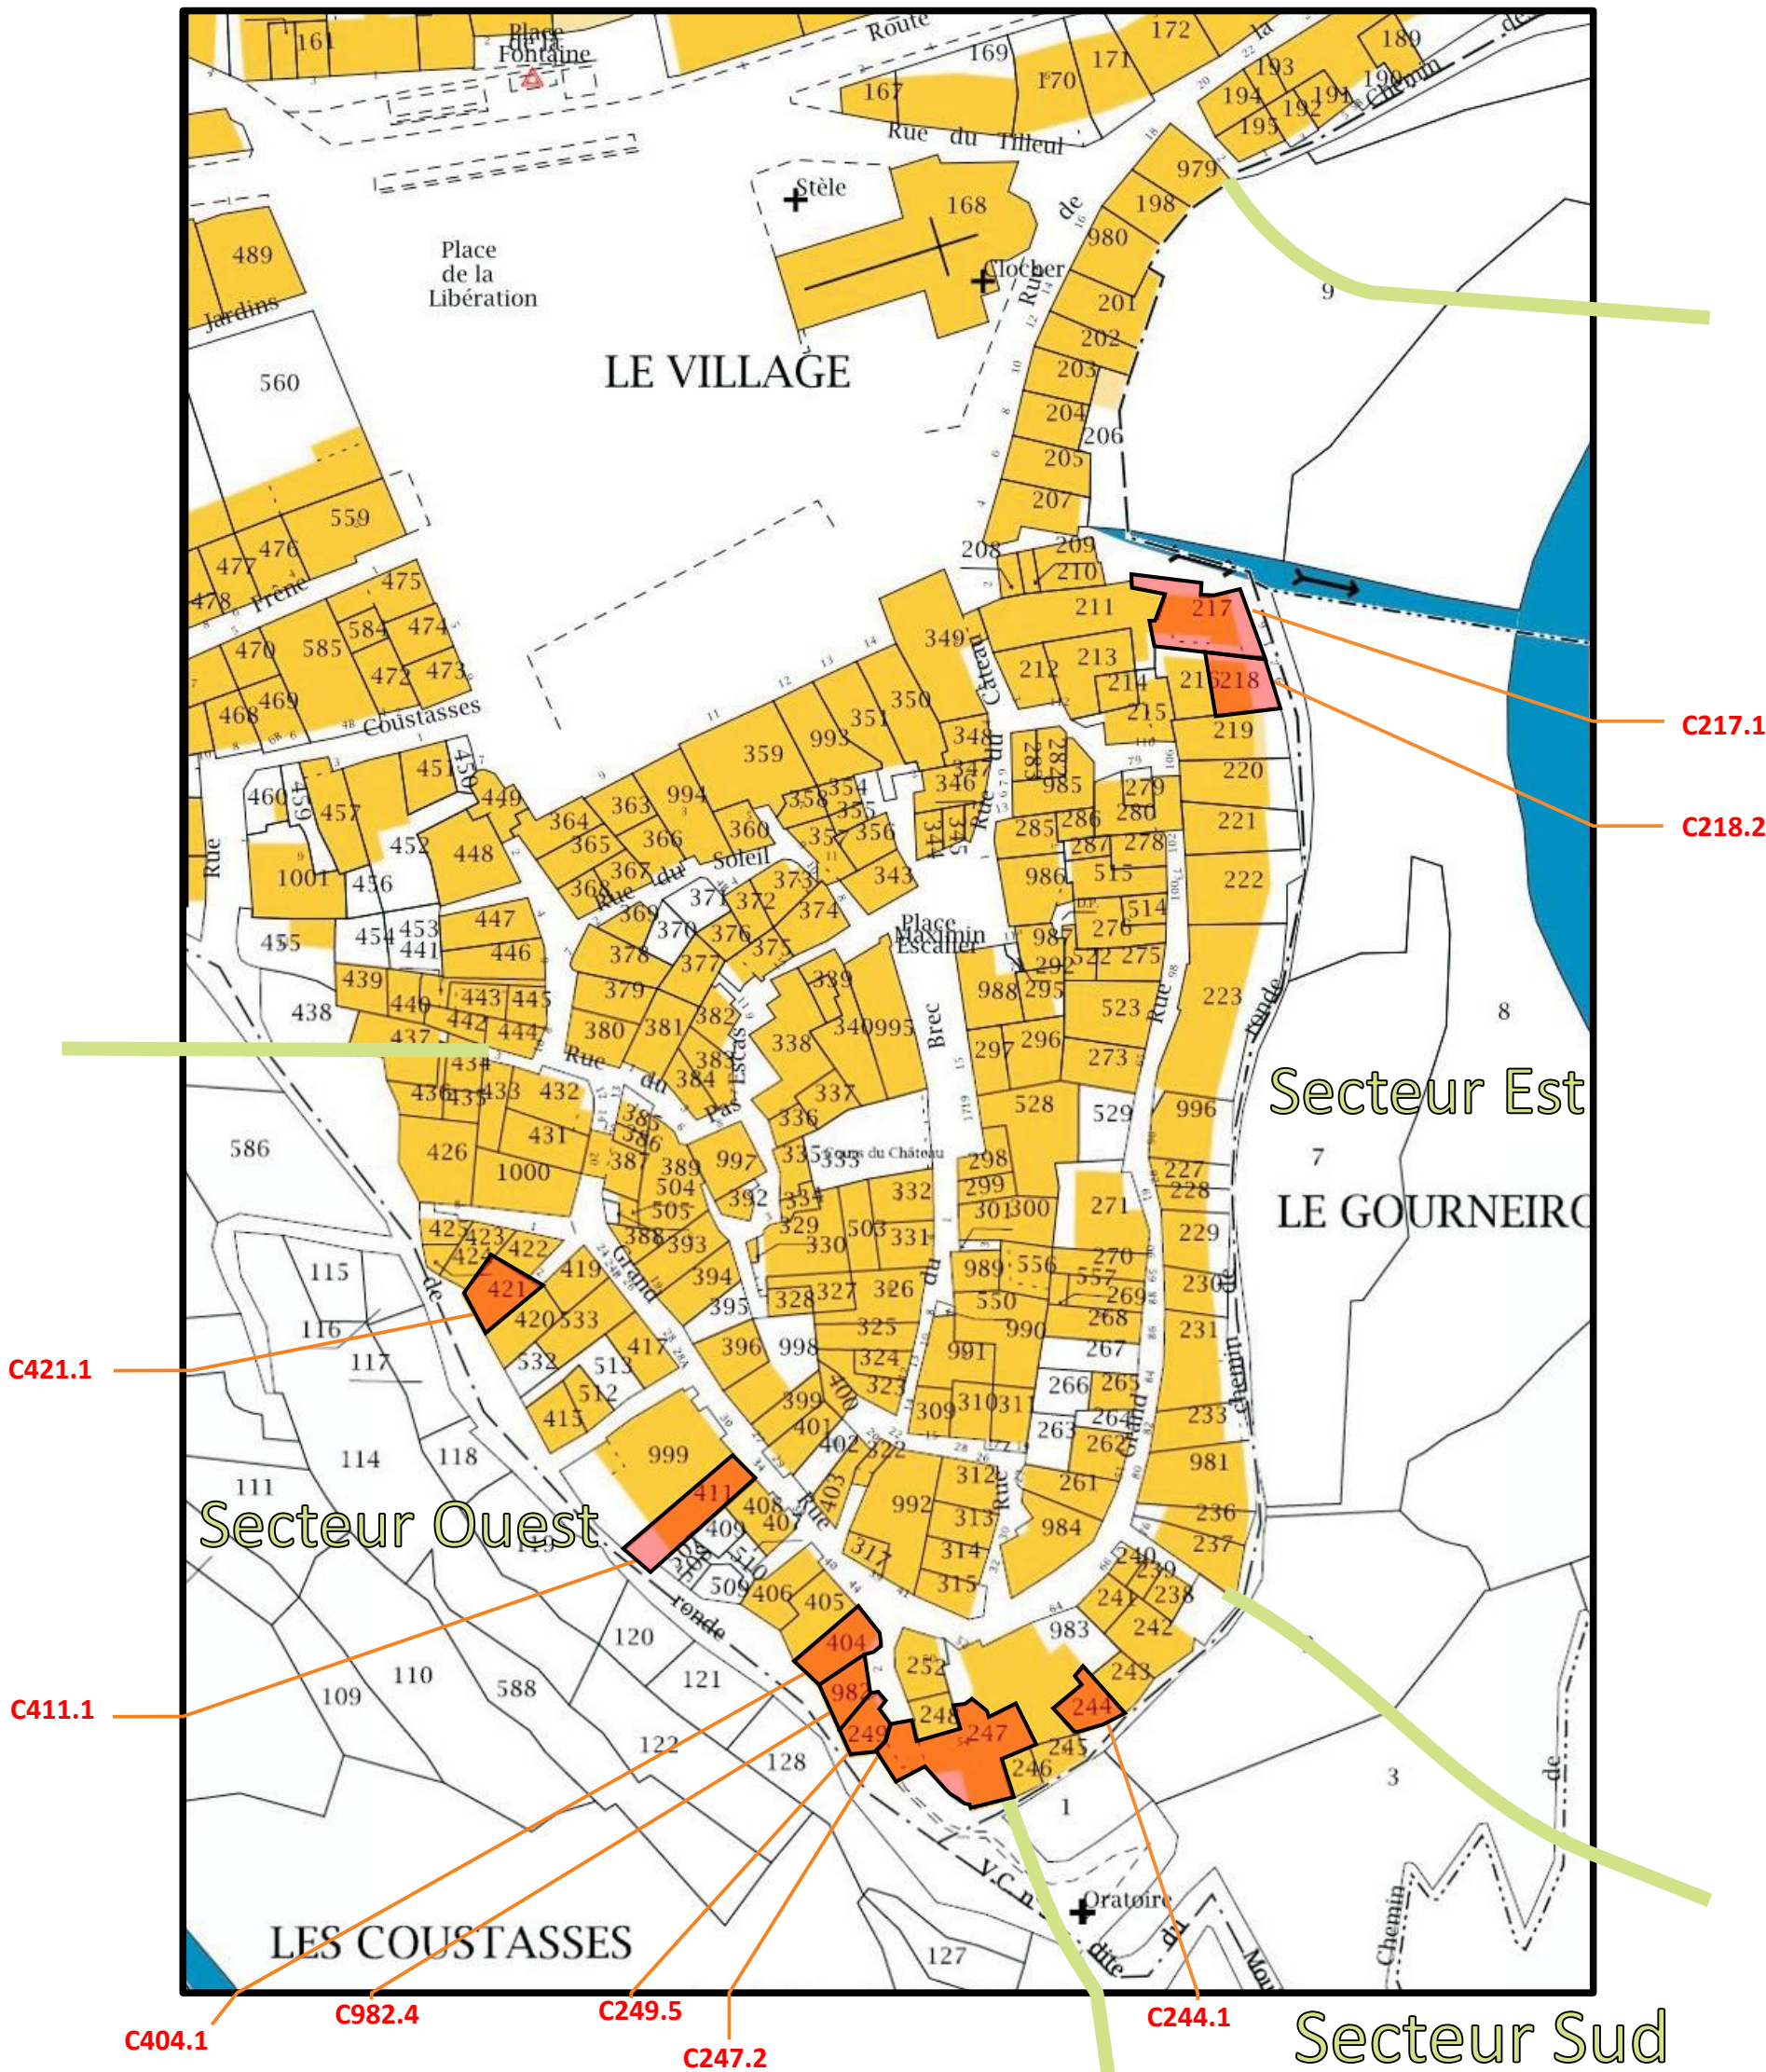

LEGENDE:
C217.1 : Compartiment potentiellement instable et à conforter en tranche ferme
 : Limite des secteurs